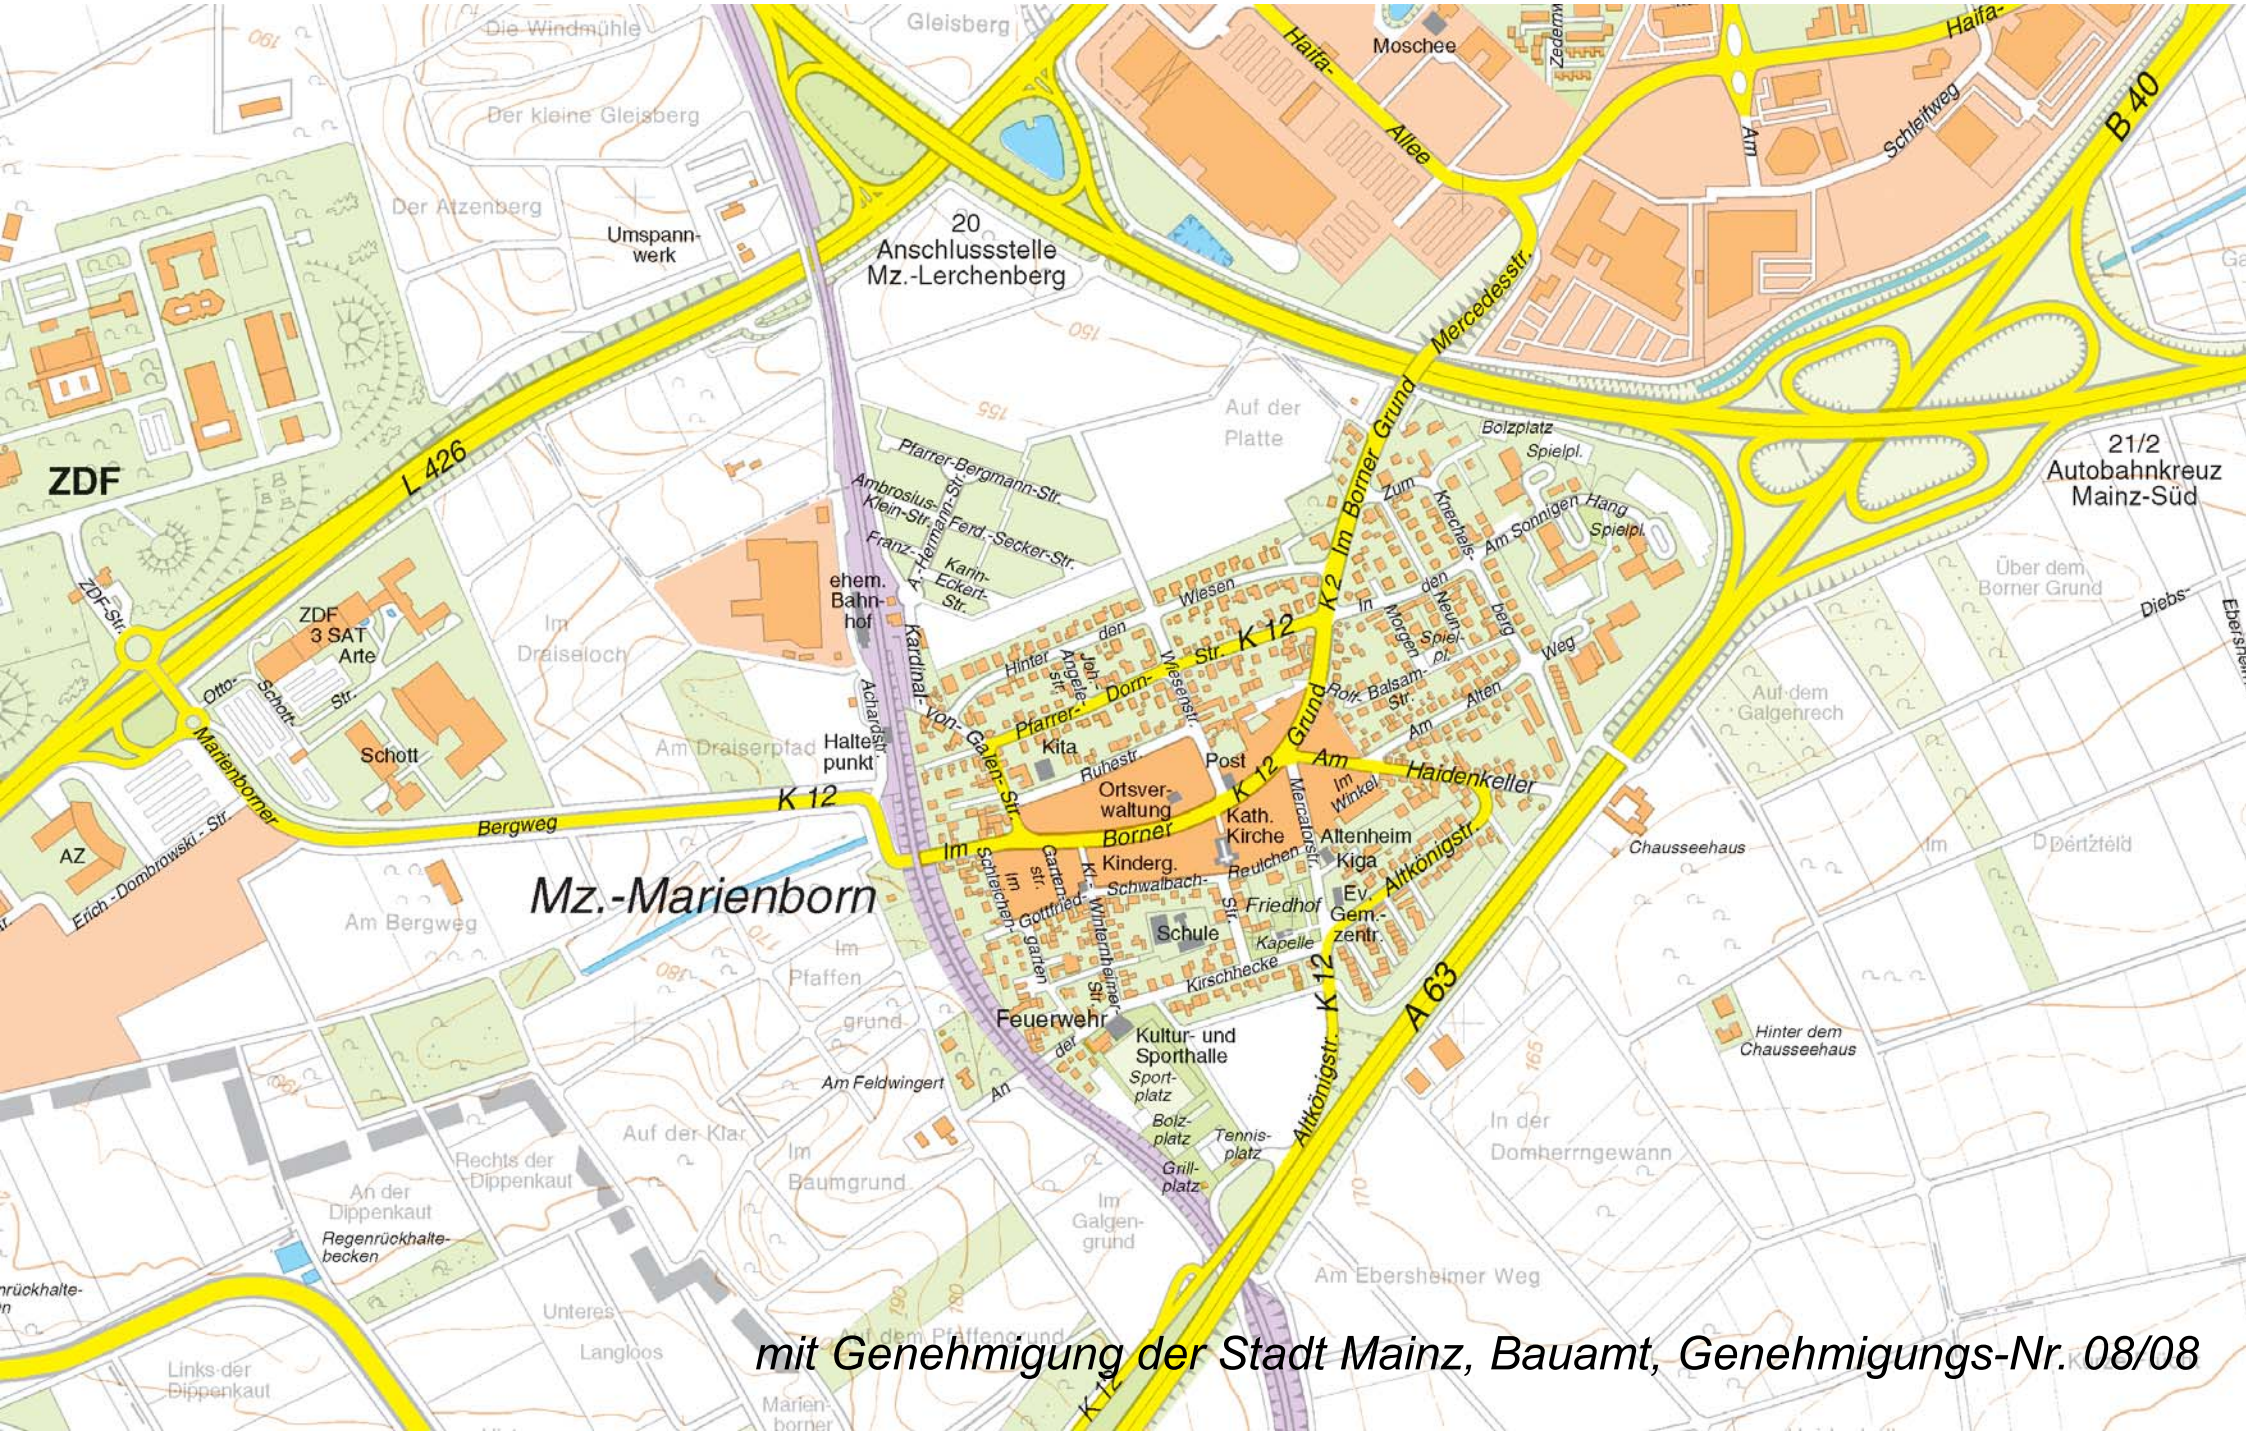

mit Genehmigung der Stadt Mainz, Bauamt, Genehmigungs-Nr. 08/08